


201  
Seminarraum 60 Pl.  
62,75 m<sup>2</sup>

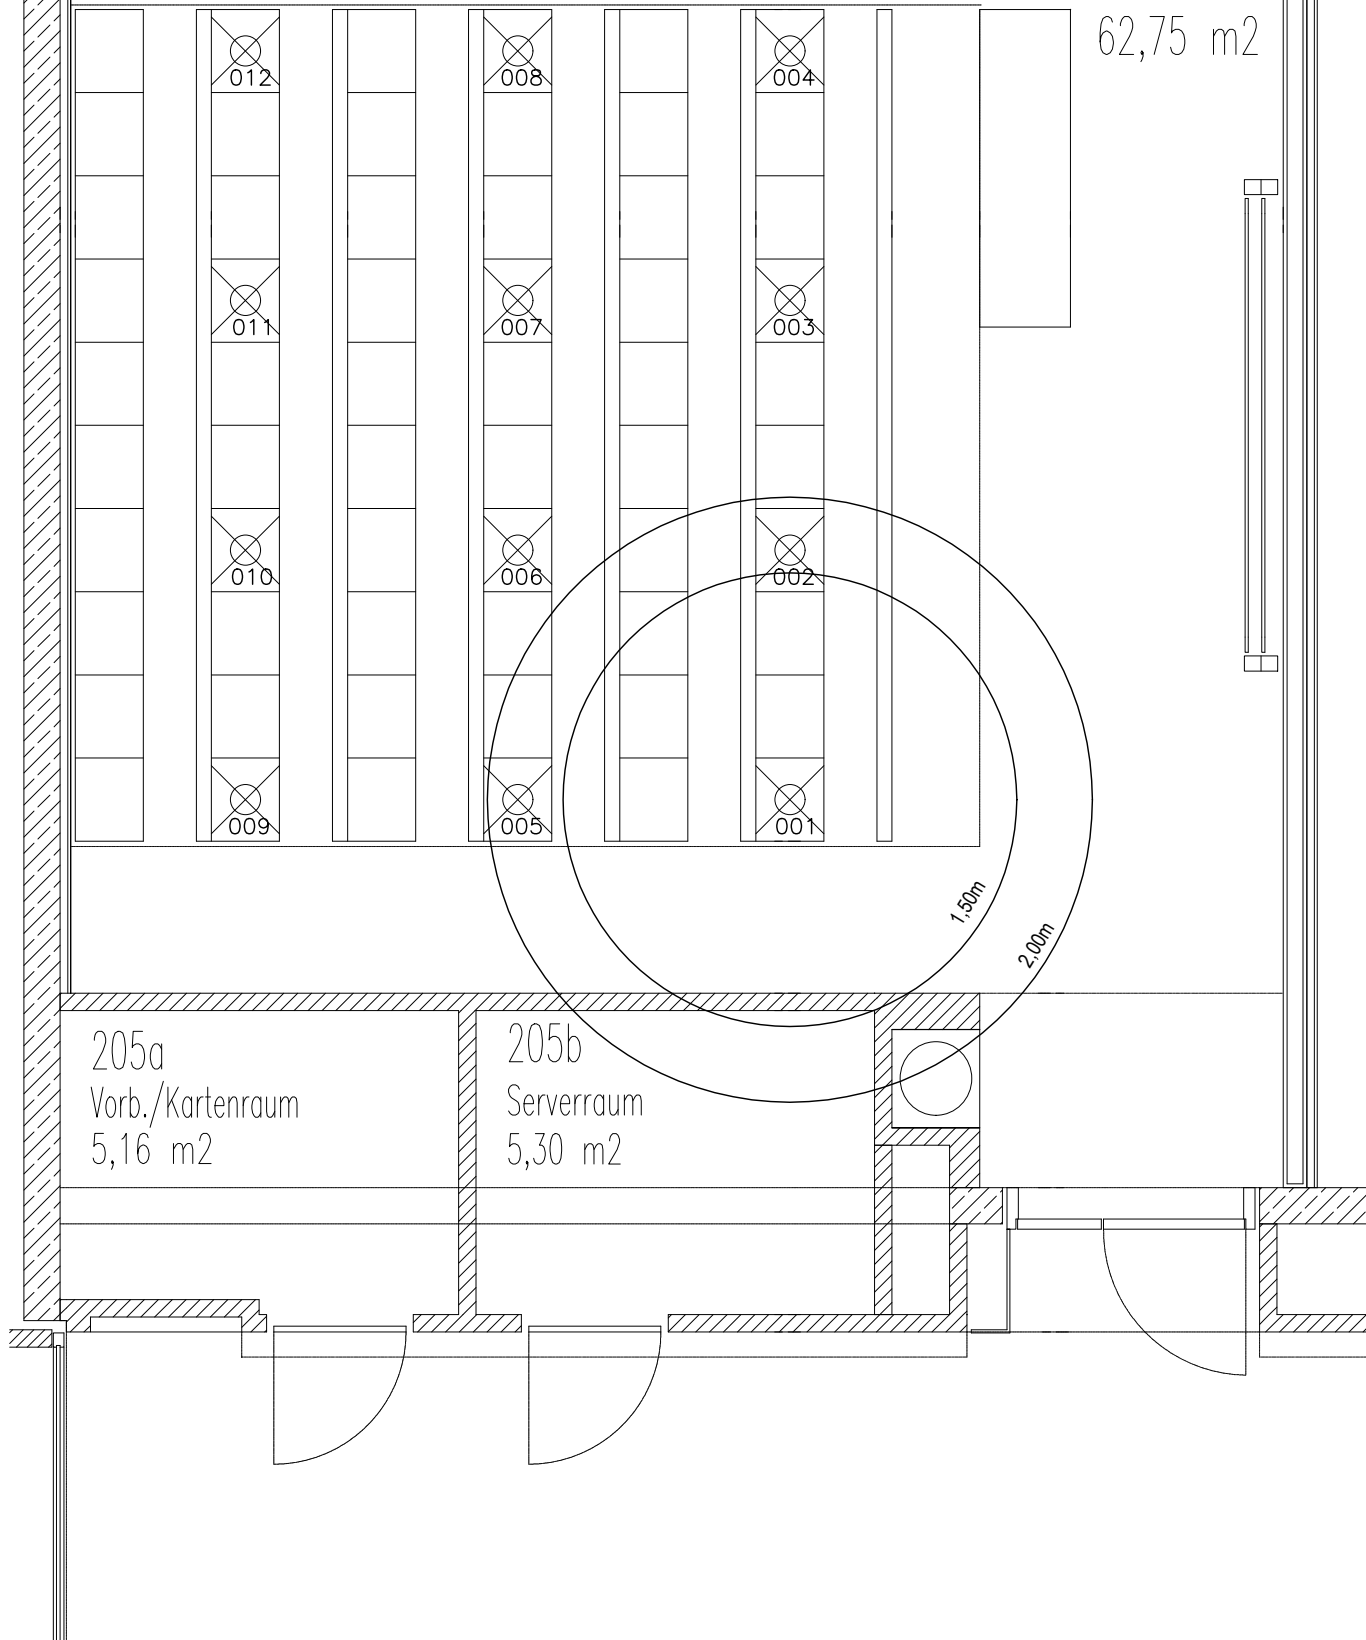

205a  
Vorb./Kartenraum  
5,16 m<sup>2</sup>

205b  
Serverraum  
5,30 m<sup>2</sup>

Sitzbank 40 cm

Belegungsplanung Prüfungen (12 Personen)  
Albert-Einstein-Str. 3/ Hörsaalgeb. IfBio 2.OG  
Dezernat Technik, Bau, Liegenschaften  
Maßstab 1:50

04.05.2020