


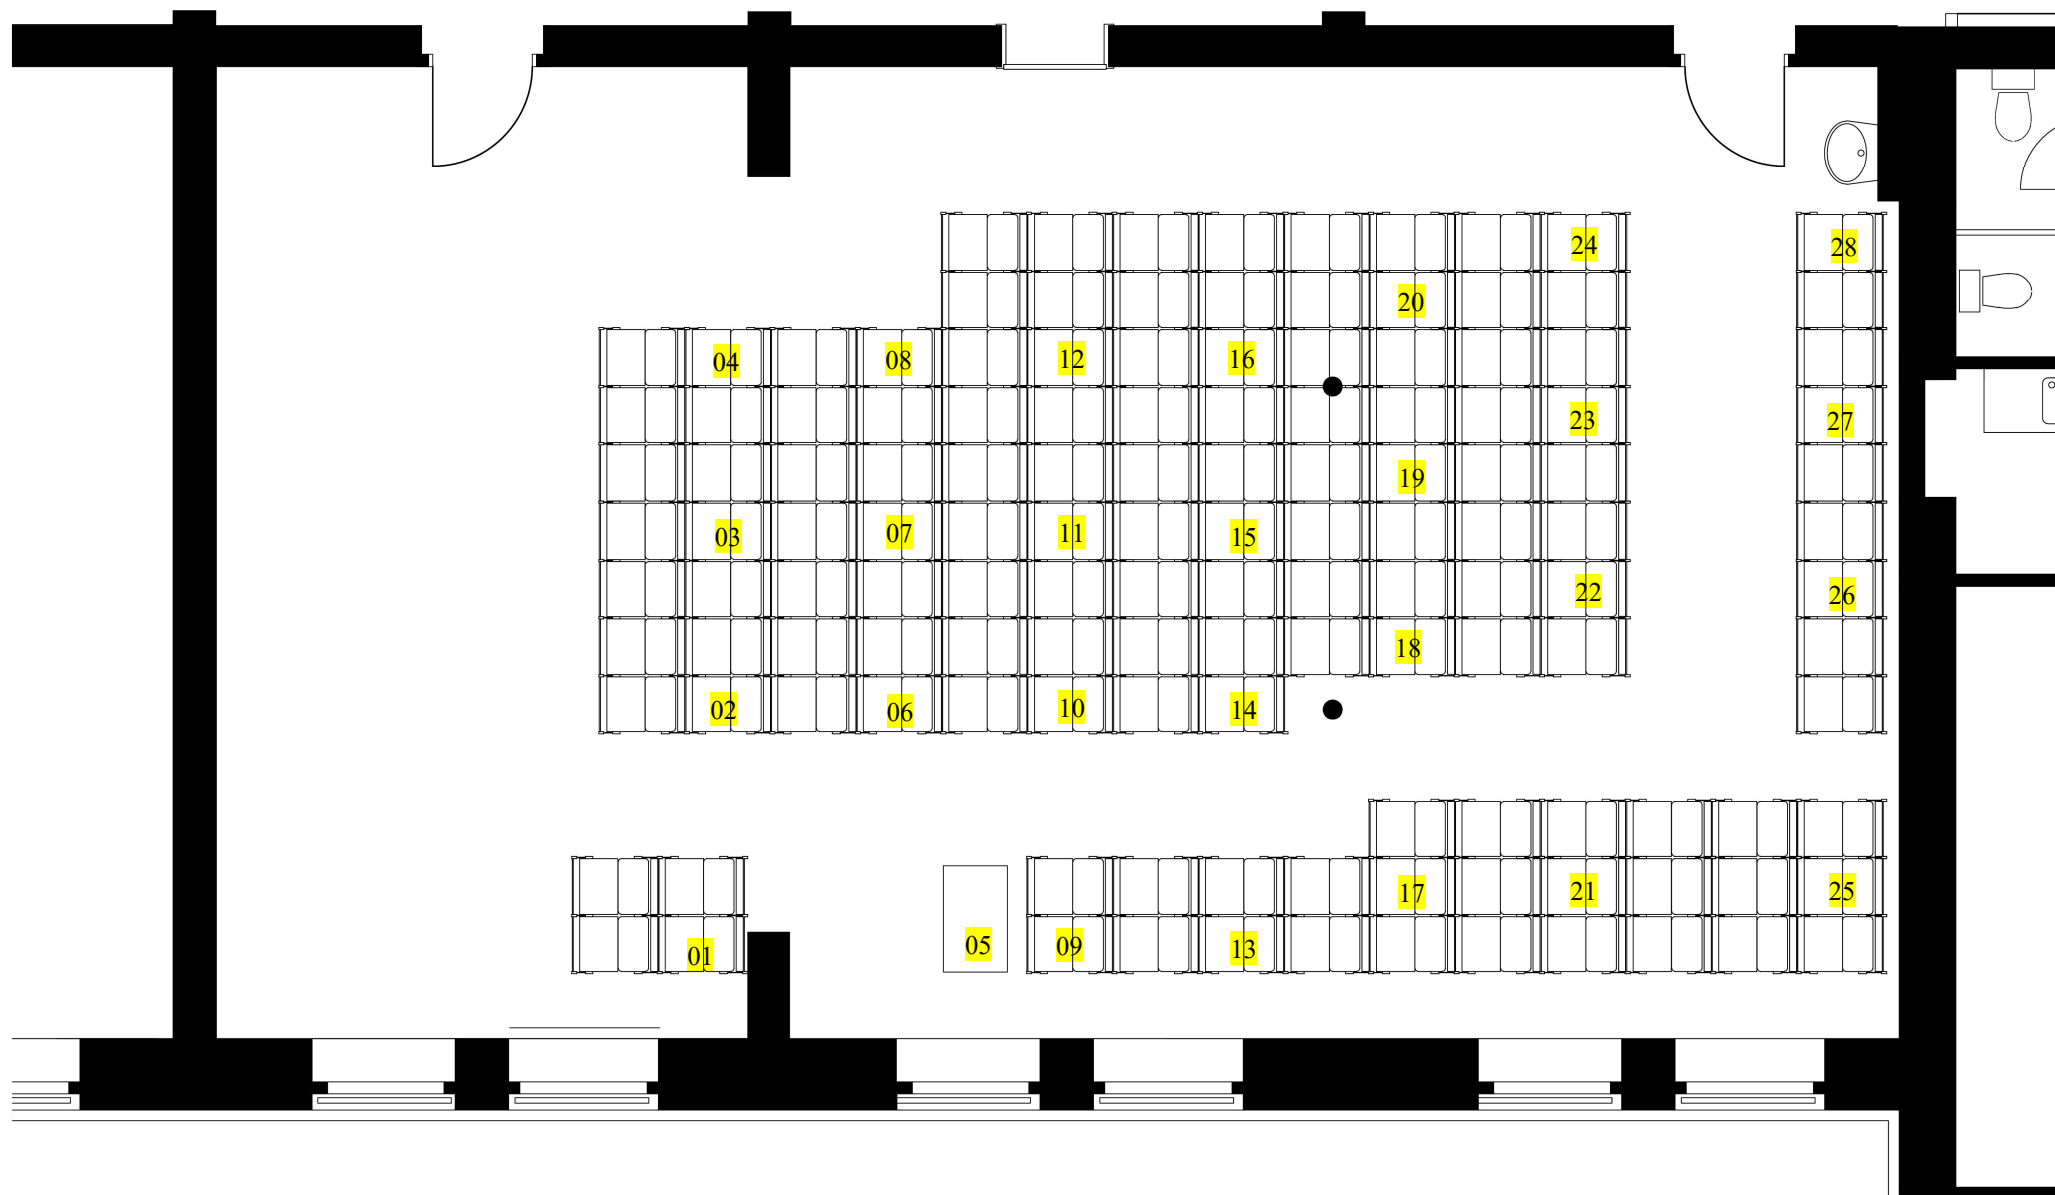

Belegungsplan Prüfungen (28 Plätze)
Ulmenstraße 69/ Haus 3/ Hörsaal 326
Dezernat Technik, Bau, Liegenschaften
Maßstab: 1:50 30.05.2020