
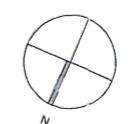


Schwaausche Str. 2  
Poststelle

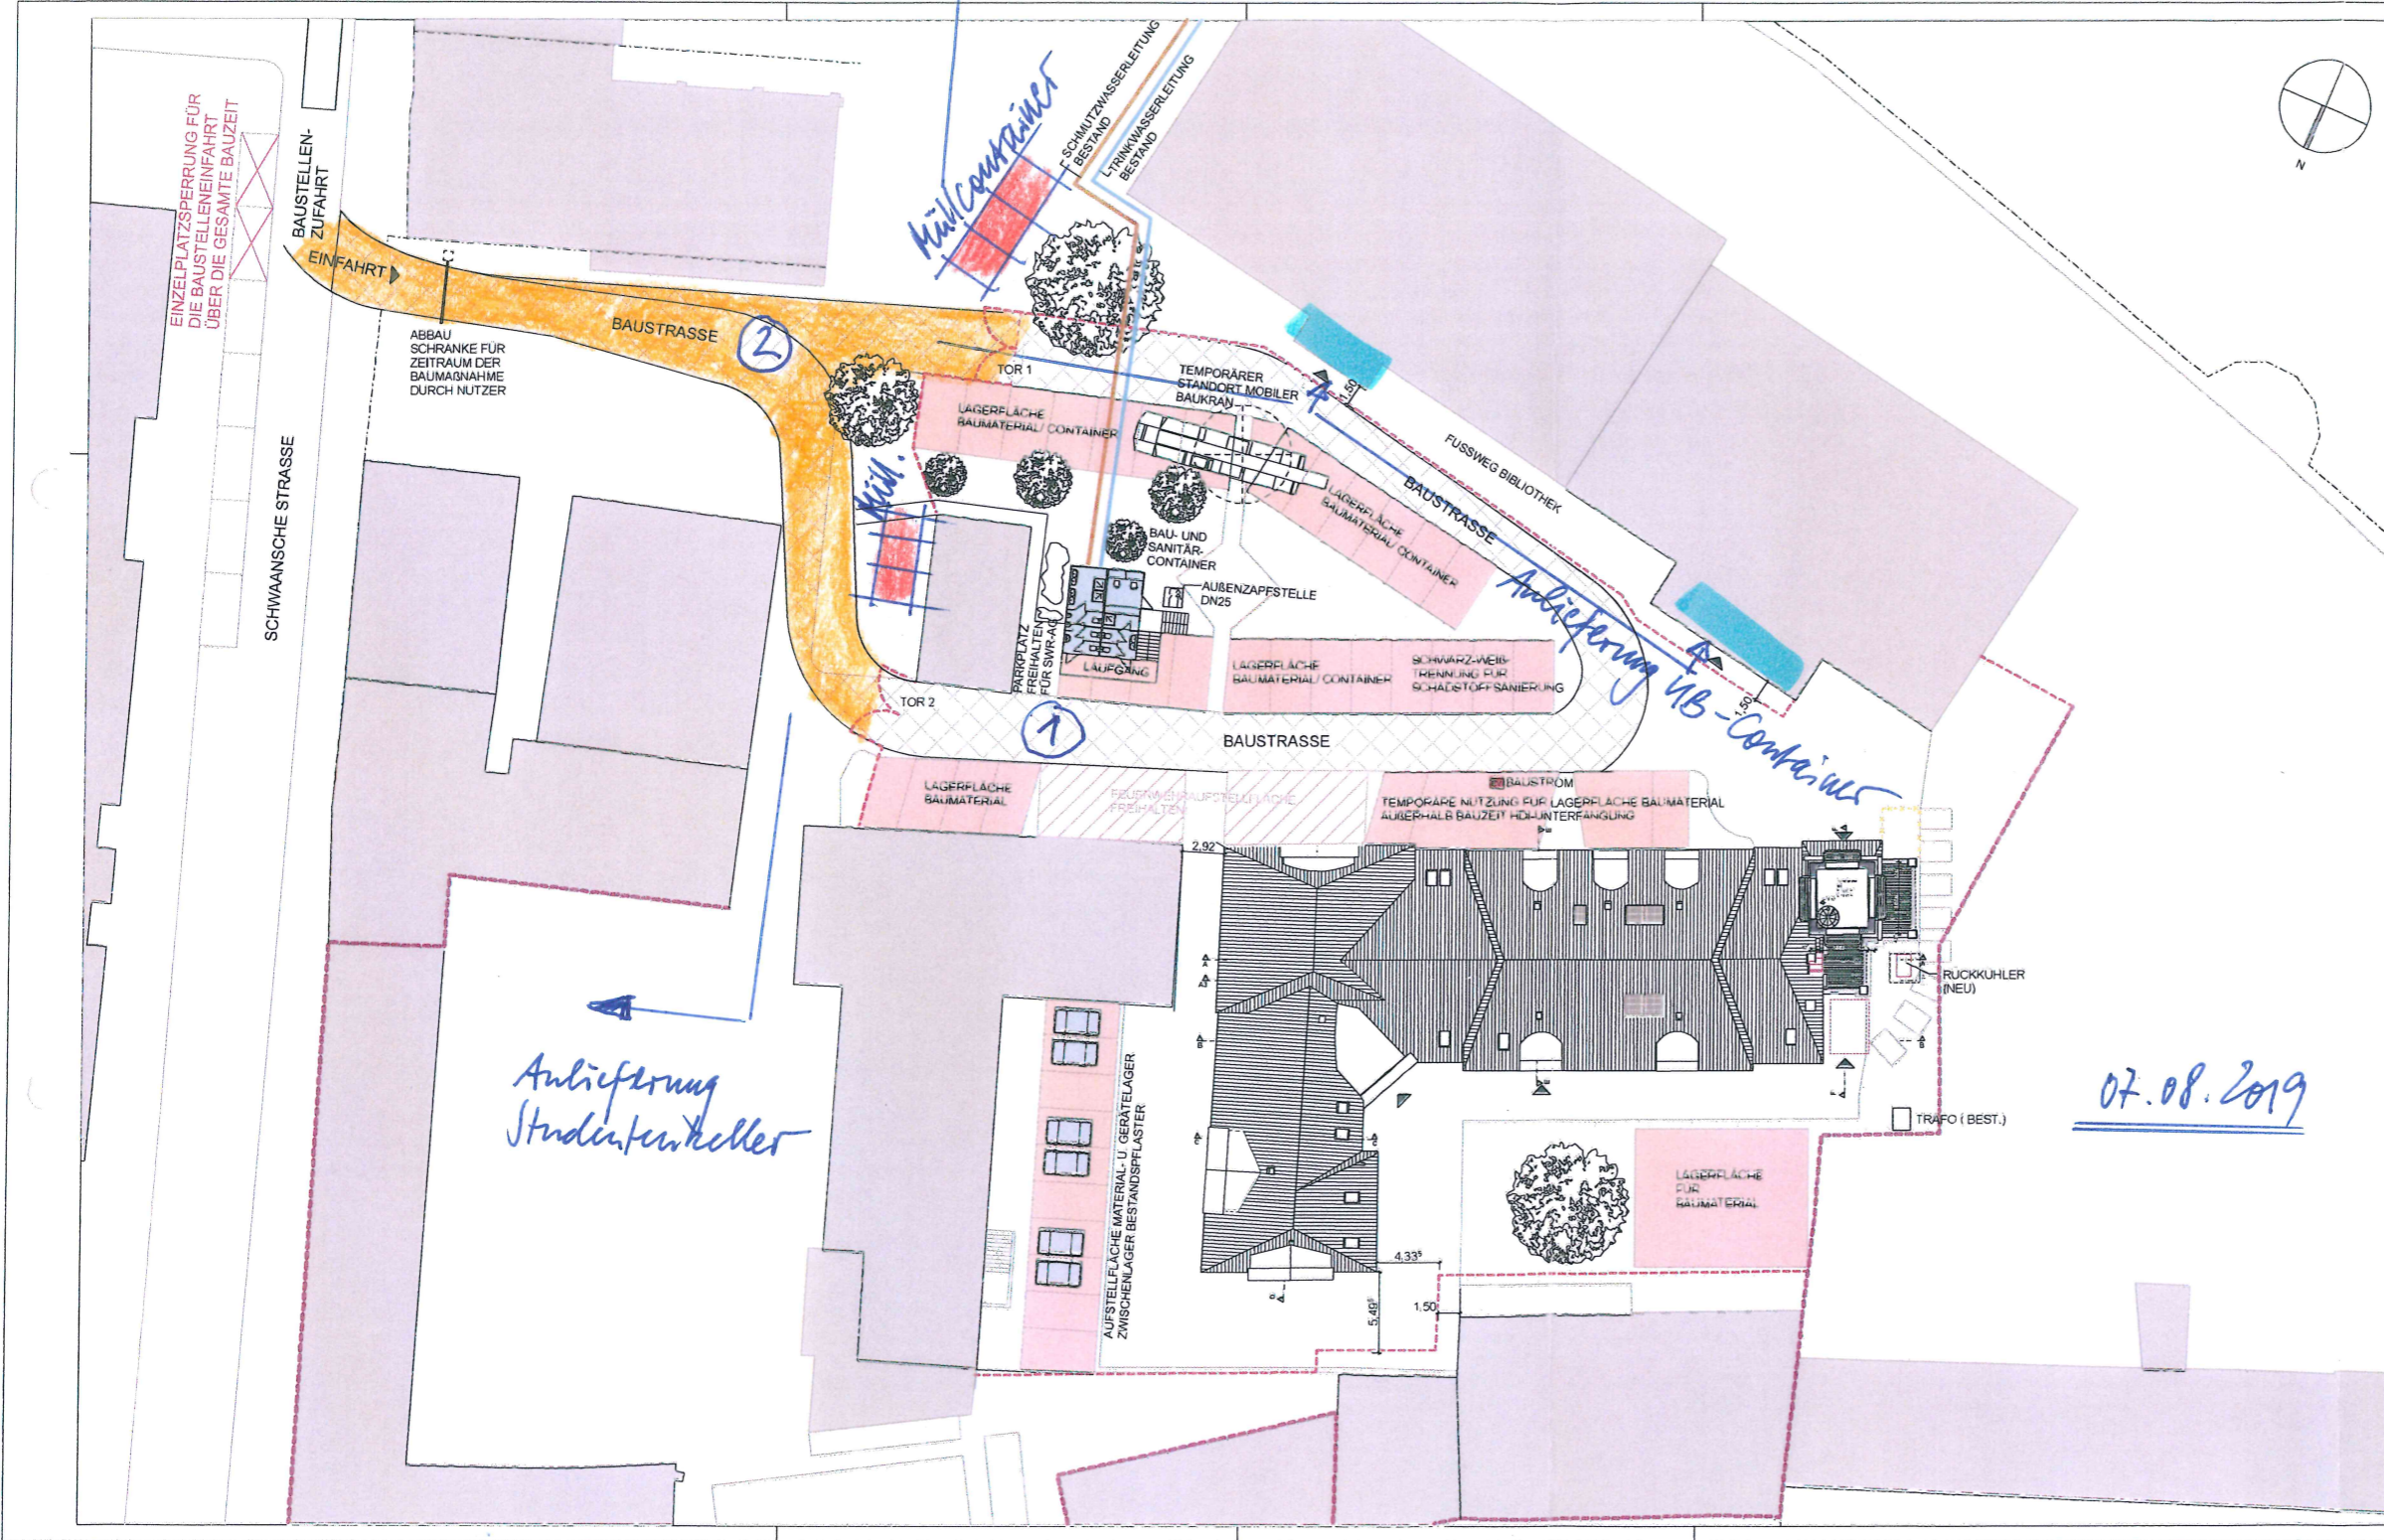


LEGENDE:  
ZEICHNERISCHE DARSTELLUNG:

BAUZAUN	BAUSTRASSE	STANDORT KRAN
GRUNDSTÜCKSGRENZE MIT BAUZAUN	LAGERFLÄCHE BAUMATERIAL	

20155\_E\_90002\_P5\_000\_-BE\_A-\_A

Projekt:	Baujahr:	Index:	Erstellungsdatum:
B_1707_SA50BE-		A	11.03.2019

A	11.03.2019	M. Kubath	Standort Baucontainer, Zu- und Abwasserleitung
Index	Datum	Bearbeiter	Anderung

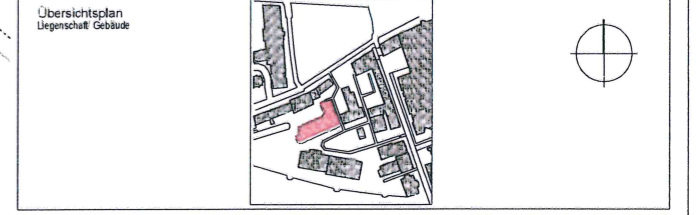

INVESTORS/BEZUGS-GRUPPE	Betrieb für Bau und Liegenschaften Mecklenburg-Vorpommern	Betrieb für Bau und Liegenschaften Mecklenburg-Vorpommern
PROJEKTLEITER		
VERMISSTENDE		

Betrieb für Bau und Liegenschaften Mecklenburg-Vorpommern  
Geschäftsbereich Hochschul- und Klinikbau

PROJEKTLEITER		
VERMISSTENDE		

20155  
GEMEINE BOPFORDERUNGS-000  
HERRICHTUNG  
Herrichtung Physikalisches Institut  
18055 Rostock

AUSFÜHRUNGSPLANUNG

PROJEKT BAUSTELLENEINRICHTUNGSPLAN	VERZEICHNIS 23.01.2019	ZEICHNUNG SA50BE
STAB 1:250	DATEI A / 11.03.2019	
FORMAT 420 x 841		

07.08.2019

Anlieferung  
Studentenwerkeller