


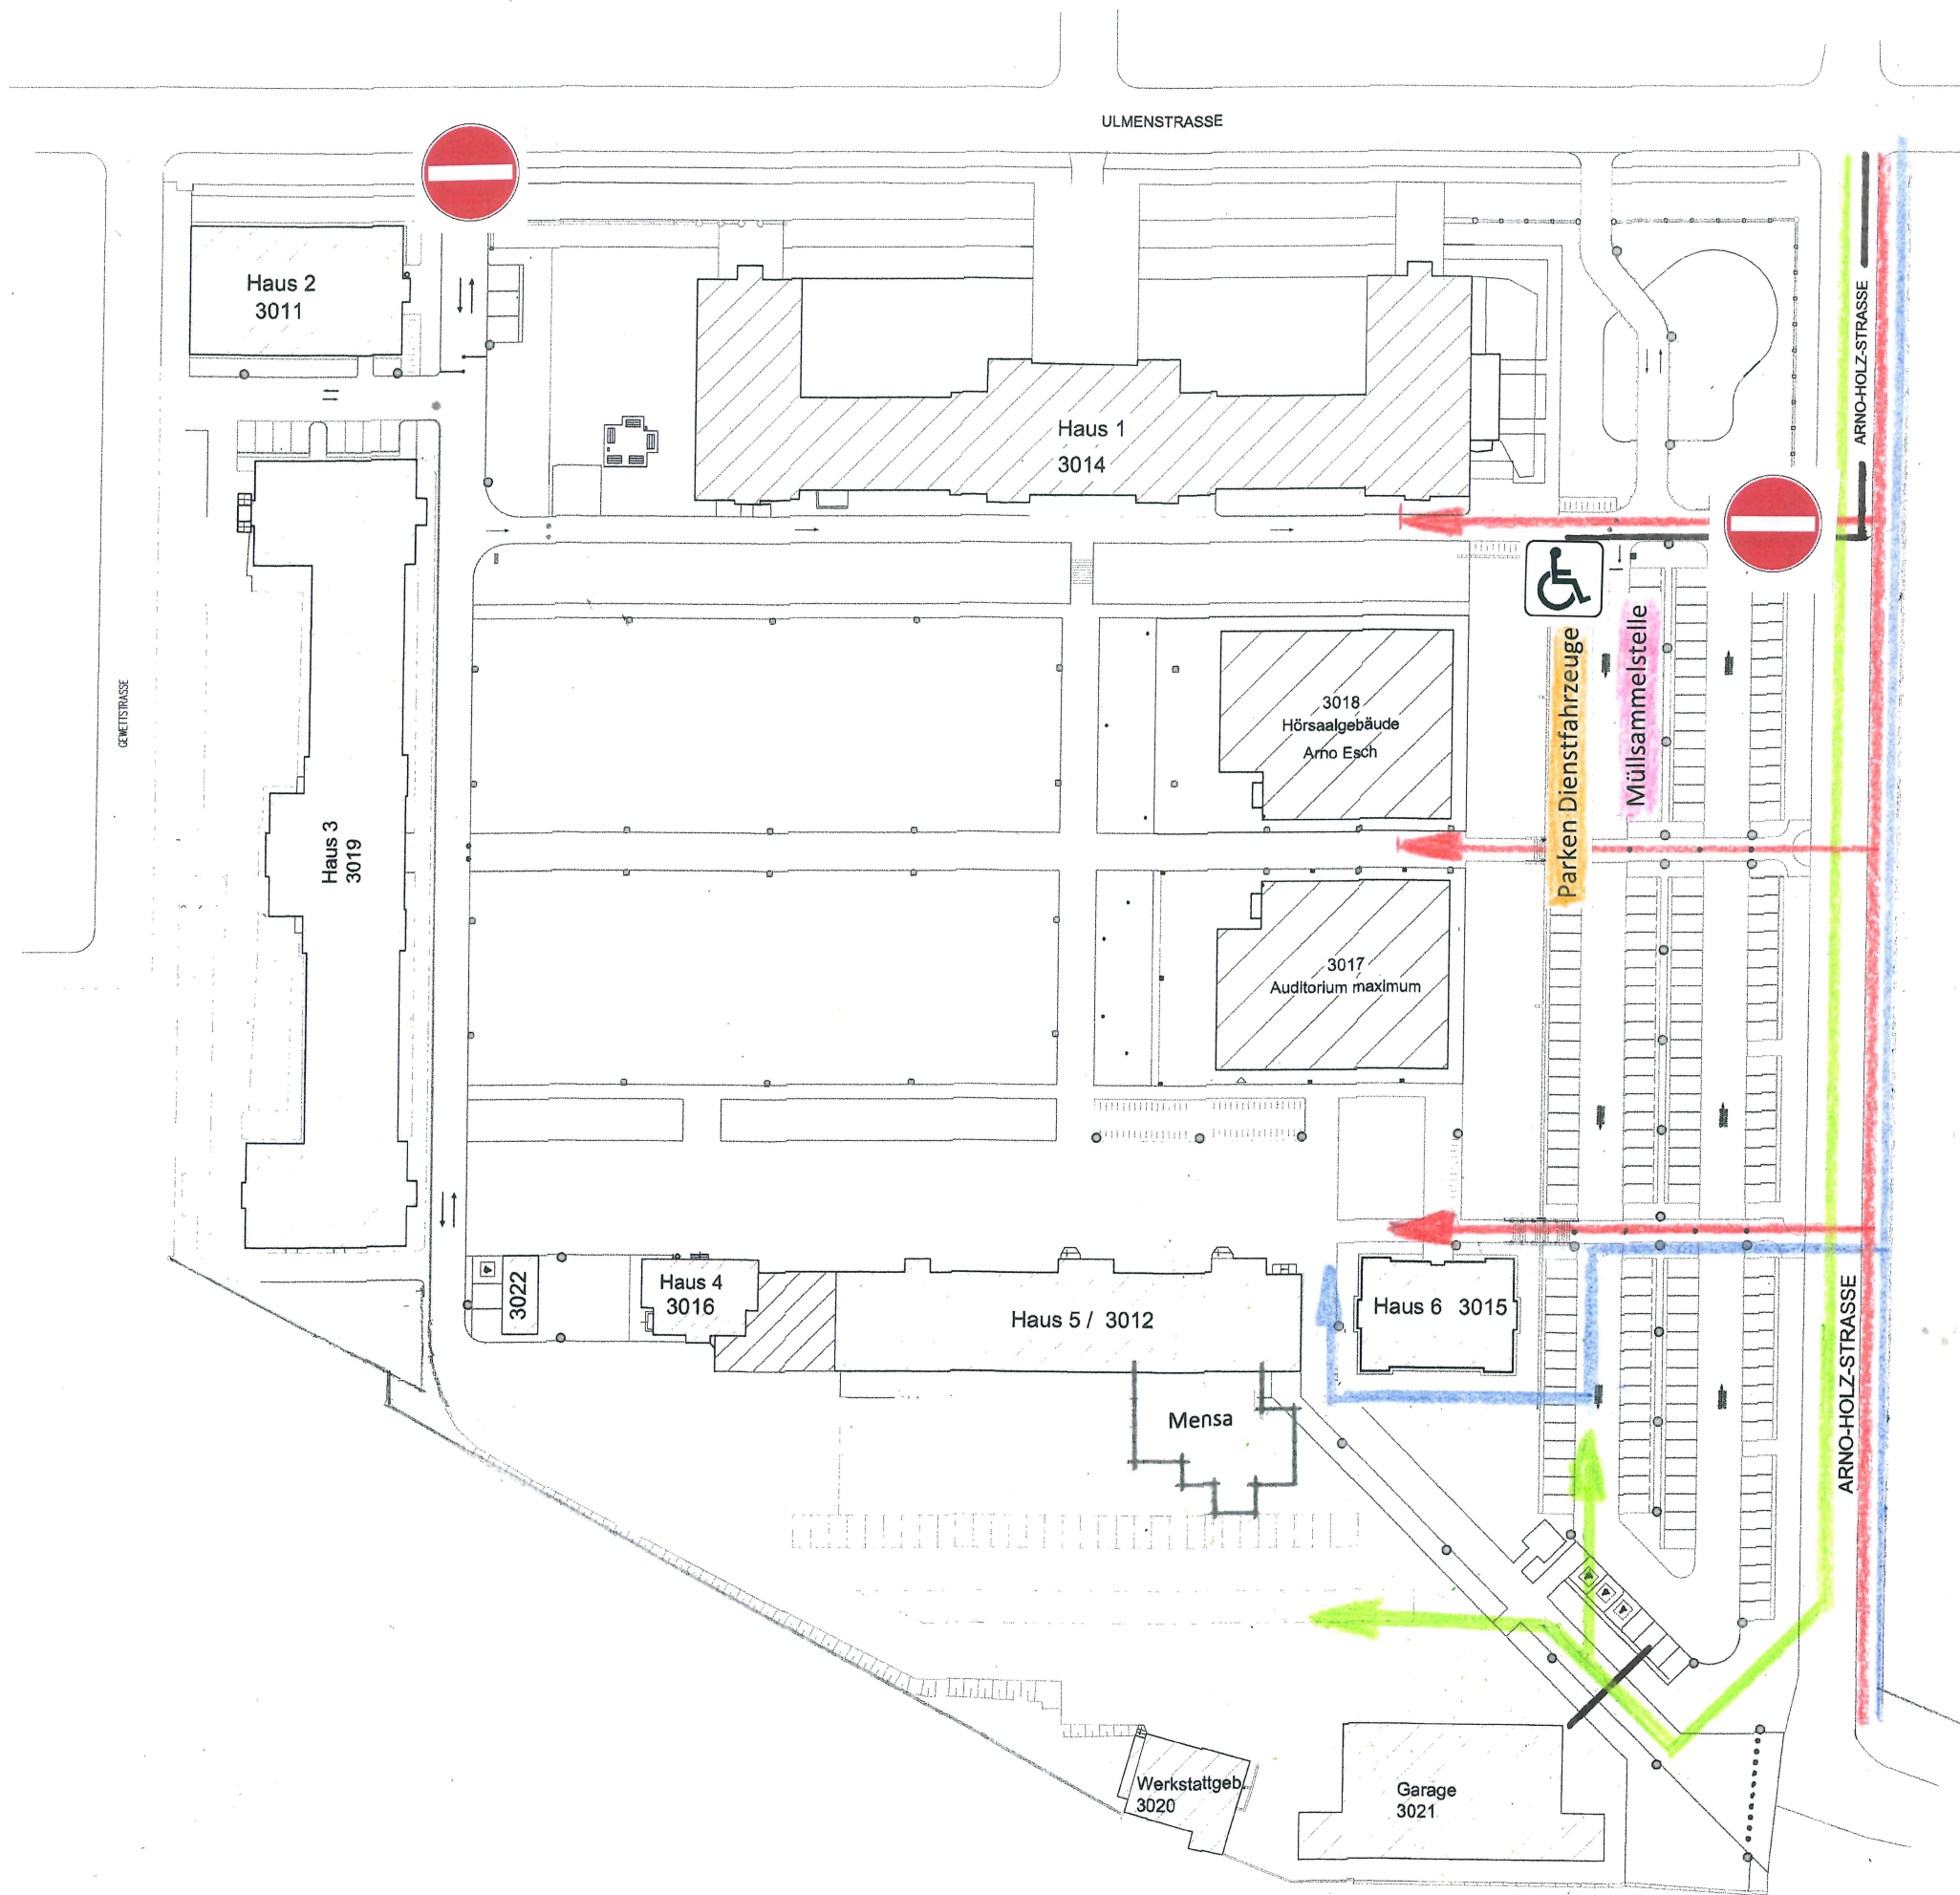

-  Zufahrt Parkfläche für behinderte Personen
-  Zufahrt Baustellenfahrzeuge und Ver- und Entsorgungsfahrzeuge
-  Fußgängerweg
-  barrierefreie Zuwegung

Organisation der Zufahrten und Zuwegungen aus Richtung Arno-Holz-Straße während des 1. BA Infrastrukturmaßnahme auf der Liegenschaft Ulmenstraße 69

Universität Rostock
 Ulmenstr. 69
 18057 Rostock